



Gdańsk, 19.07.2012r.

Dotyczy: Projekt „Rozwój szerokopasmowego Internetu na obszarach białych plam w województwie pomorskim” o numerze POIG.08.04.00-22-029/10

ZAPYTANIE OFERTOWE

Szanowni Państwo,

Pro-internet Sp. z o.o. realizuje w chwili obecnej projekt pt. „Rozwój szerokopasmowego Internetu na obszarach białych plam w województwie pomorskim” w ramach działania 8.4. Programu Operacyjnego Innowacyjna Gospodarka.

W związku z realizacją w/w projektu przystępujemy do budowy wolnostojącego budynku gospodarczego (głównego węzła światłowodowego) i zwracamy się do Państwa z zapytaniem w sprawie wykonania:

podłogi podniesionej (podłogi technicznej) w pomieszczeniu głównego węzła światłowodowego

Wolnostojący budynek gospodarczy – główny węzeł światłowodowy zlokalizowany jest w Pierwoszynie, ul. Czereśniowa 1, na działce nr 24/20 której właścicielem jest Zamawiający.

Przedmiotem niniejszego zapytania ofertowego jest wykonanie podłogi podniesionej (podłogi technicznej) zgodnie z poniższą specyfikacją oraz wyciągiem z projektu budowlanego, stanowiącym załącznik do niniejszego zapytania.



1. Konstrukcja nośna.

Ruszt stalowy wykonany z profilu typu C, wsparty na słupkach o regulowanej wysokości. Do przygotowania oferty należy przyjąć rzeczywistą wysokość podniesienia podłogi (dolna płaszczyzna konstrukcji nośnej) na 80cm w stosunku do powierzchni posadzki. Słupki powinny być ustawione w powtarzalnych modułach i przyklejone do podłoża.

W jednym rogu pomieszczenia jest wykonany z bloczków betonowych fundament pod szafę zasilania gwarantowanego, na którym należy wesprzeć (bez użycia słupków) konstrukcję nośną tak, aby szafa była również postawiona na płytach podłogowych.

2. Płyty podłogowe.

Powinny być wykonane z wielowarstwowego gipsu integralnego obustronnie impregnowanego. Grubość płyt nie może być mniejsza niż 36mm, minimalna gęstość to 1500kg/m³. Płyty muszą być pokryte antyelektrostatyczną wykładziną PCV.

3. Parametry techniczne:

- | | |
|---|---------------------------|
| • klasa obciążenia płyt (wg PN-EN 12825:2002) | min. 3A |
| • obciążenie punktowe systemu | min. 4 kN |
| • obciążenie użytkowe systemu | min. 20 kN/m ² |
| • reakcja na ogień (wg PN-EN 13501:2002) | A1 (materiał niepalny) |
| • klasa odporności ogniowej płyt (PN-EN 13501:2002) | min. REI 60 |

4. W ofercie proszę ująć:

- malowanie podłoża preparatem przeciwpyłowym
- wykonanie otworów w płytach pod okablowanie szaf
- montaż krater nawiewnych wentylacji (11 szt.) dostarczonych przez Zamawiającego
- montaż cokoliku przyściennego PCV
- dostawę dwóch płyt wentylacyjnych i podnośnika do płyt

I. W ofercie proszę uwzględnić ryczałtową cenę netto za wykonanie podłogi podniesionej, z uwzględnieniem poniższych danych:

- miejsce realizacji prac: Pierwoszytno, ul. Czereśniowa 1, dz. nr 24/20
- na terenie budowy jest dostęp do energii elektrycznej (AC 230 V, AC 400 V) oraz bieżącej wody
- koszty zużytej energii elektrycznej oraz wody obciążają Zamawiającego
- termin realizacji prac: Zamawiający wymaga, aby podłoga została zainstalowana do dnia 20.08.2012r. Proszę przyjąć założenie, iż niniejszy konkurs ofert zostanie rozstrzygnięty wraz ze złożeniem zamówienia do dnia 03.08.2012r.



II. Do przygotowania oferty i jej wyceny proszę przyjąć następujące założenia:

- warunki płatności: min. 14 dni od daty wystawienia faktury VAT
- fakturowanie: po dokonaniu odbioru wykonanych prac
- okres związania ofertą: do dnia 31.08.2012r.
- warunki gwarancji: min. 24 miesiące od dnia dokonania odbioru prac

III. Do oferty prosimy dołączyć następujące dokumenty:

1. Warunki udzielenia gwarancji na wykonane roboty ziemne.
2. Dokumenty firmy:
 - NIP,
 - REGON,
 - zaświadczenie o wpisie do ewidencji działalności gospodarczej lub KRS.
3. Oświadczenie o niekaralności właściciela lub osoby reprezentującej oferenta (wzór w załączeniu).

Oczekujemy na dostarczenie oferty w terminie do dnia **2 sierpnia 2012r. do godz. 16.00** w formie pisemnej (osobiście lub listownie) na adres:

Pro-internet Sp. z o.o.
ul. Lęborska 23B 80-387 Gdańsk

Osobą upoważnioną do kontaktu w przedmiotowej sprawie jest:

**Dyrektor Operacyjny – p. Wojciech Krakowski, kom. 500-207-317,
e-mail: w.krakowski@pro-internet.pl**

Kryteriami oceny oferty będzie cena, gwarancja oraz warunki płatności, wg. poniższego zestawienia:

- cena 90 %
- gwarancja 5 %
- warunki płatności 5 %

Z poważaniem

Pro-internet
Spółka z ograniczoną odpowiedzialnością
80-387 Gdańsk, ul. Lęborska 23B
tel./fax (+4858) 763 00 33
REGON 192663177 NIP 957-08-20-822

WICEPREZES ZARZĄDU

Wojciech Krakowski



....., dn.

Dotyczy: Projekt „Rozwój szerokopasmowego Internetu na obszarach białych plam w województwie pomorskim” o numerze POIG.08.04.00-22-029/10

FORMULARZ OFERTY

na wykonanie podłogi podniesionej (podłogi technicznej)
w pomieszczeniu głównego węzła światłowodowego

I. NAZWA I ADRES ZAMAWIAJĄCEGO

Pro-internet Sp. z o.o.
ul. Lęborska 23B
80-387 Gdańsk

II. OPIS PRZEDMIOTU ZAMÓWIENIA

Wykonanie podłogi podniesionej zgodnie z zapytaniem ofertowym.

- a) warunki płatności: min. 14 dni od daty wystawienia faktury VAT
b) warunki gwarancji: określone przez dostawcę (min. 2 lata)
c) termin realizacji: do dn. 20.08.2012r.

III. OKRES ZWIĄZANIA OFERTĄ

Okres związania ofertą: do dnia 20.08.2012r.

IV. NAZWA I ADRES WYKONAWCY

Nazwa:
Adres:
NIP:
Nr rach. bankowego:



V. OFERTA

1. Oferuję wykonanie przedmiotu zamówienia (podłoga techniczna w pomieszczeniu głównego węzła światłowodowego) za wynagrodzeniem w kwocie:
cena netto:
słownie:
2. Oferuję termin realizacji:
3. Oferuję warunki gwarancji:
4. Oferuję warunki płatności:
5. Oświadczam, że z należytą starannością zapoznałem się ze specyfikacją przedmiotu zapytania i nie wnoszę do niej zastrzeżeń.
6. Oświadczam, że posiadamy wszelkie kwalifikacje i możliwości potrzebne dla zrealizowania przedmiotu zapytania.
7. Oświadczam, że oferta nie zawiera informacji stanowiących tajemnicę przedsiębiorstwa w rozumieniu przepisów o zwalczaniu nieuczciwej konkurencji.
8. Załącznikami do niniejszego formularza oferty stanowiącymi integralną część oferty są:
 - dokumenty firmy:
 - zaświadczenie o wpisie do ewidencji działalności gospodarczej lub KRS
 - REGON
 - NIP
 - oświadczenie o niekaralności właściciela lub osoby reprezentującej oferenta

.....
(podpis osoby uprawnionej)

Deklaracja o niekaralności

Ja niżej podpisany/a.....
(imię i nazwisko, pełniona funkcja)

zamieszkały.....
(adres zamieszkania)

legitymujący/a się dowodem osobistym


wydanym przez

oświadczam


iż nie byłem karany/a za przestępstwo popełnione umyślnie.

.....
(miejsowość, data)


.....
(pieczętka, czytelny podpis)

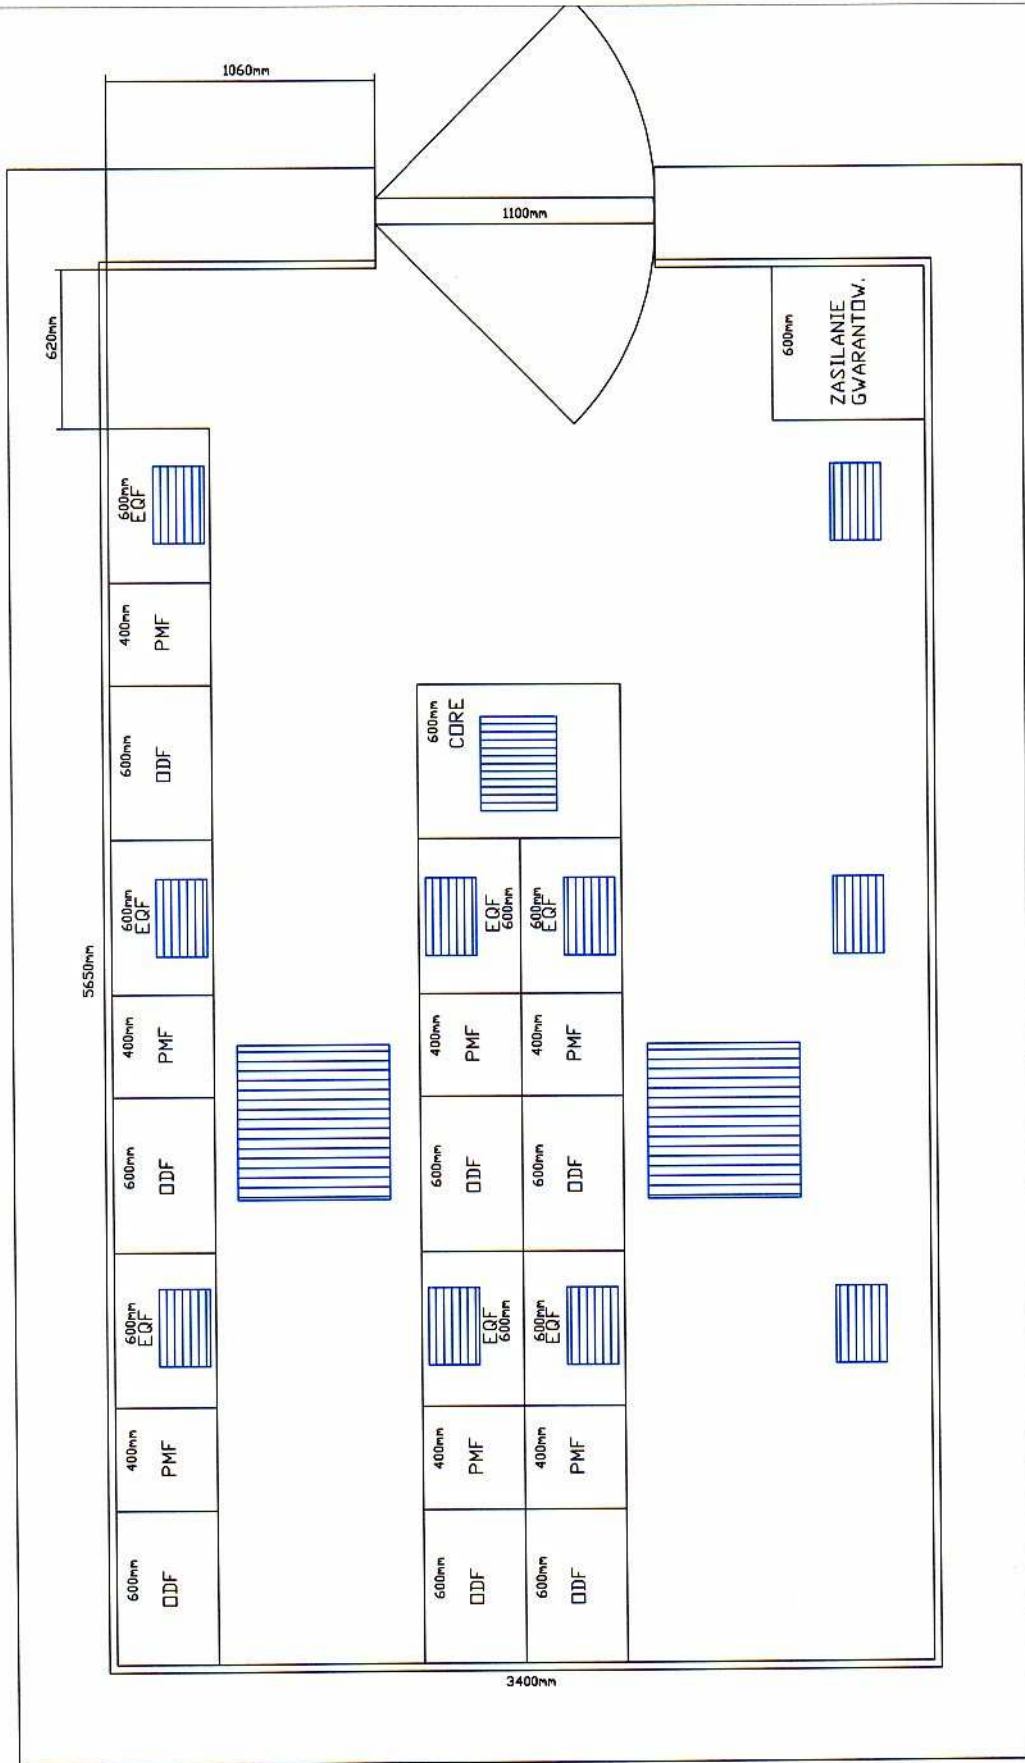


Itemref	Quantity	Title/Name, designation, material, dimension etc	Article No./Reference
W.Krakowski		07.2012	
Budynek POP		Rozmieszczenie szaf	
		drawing number	edition sheet

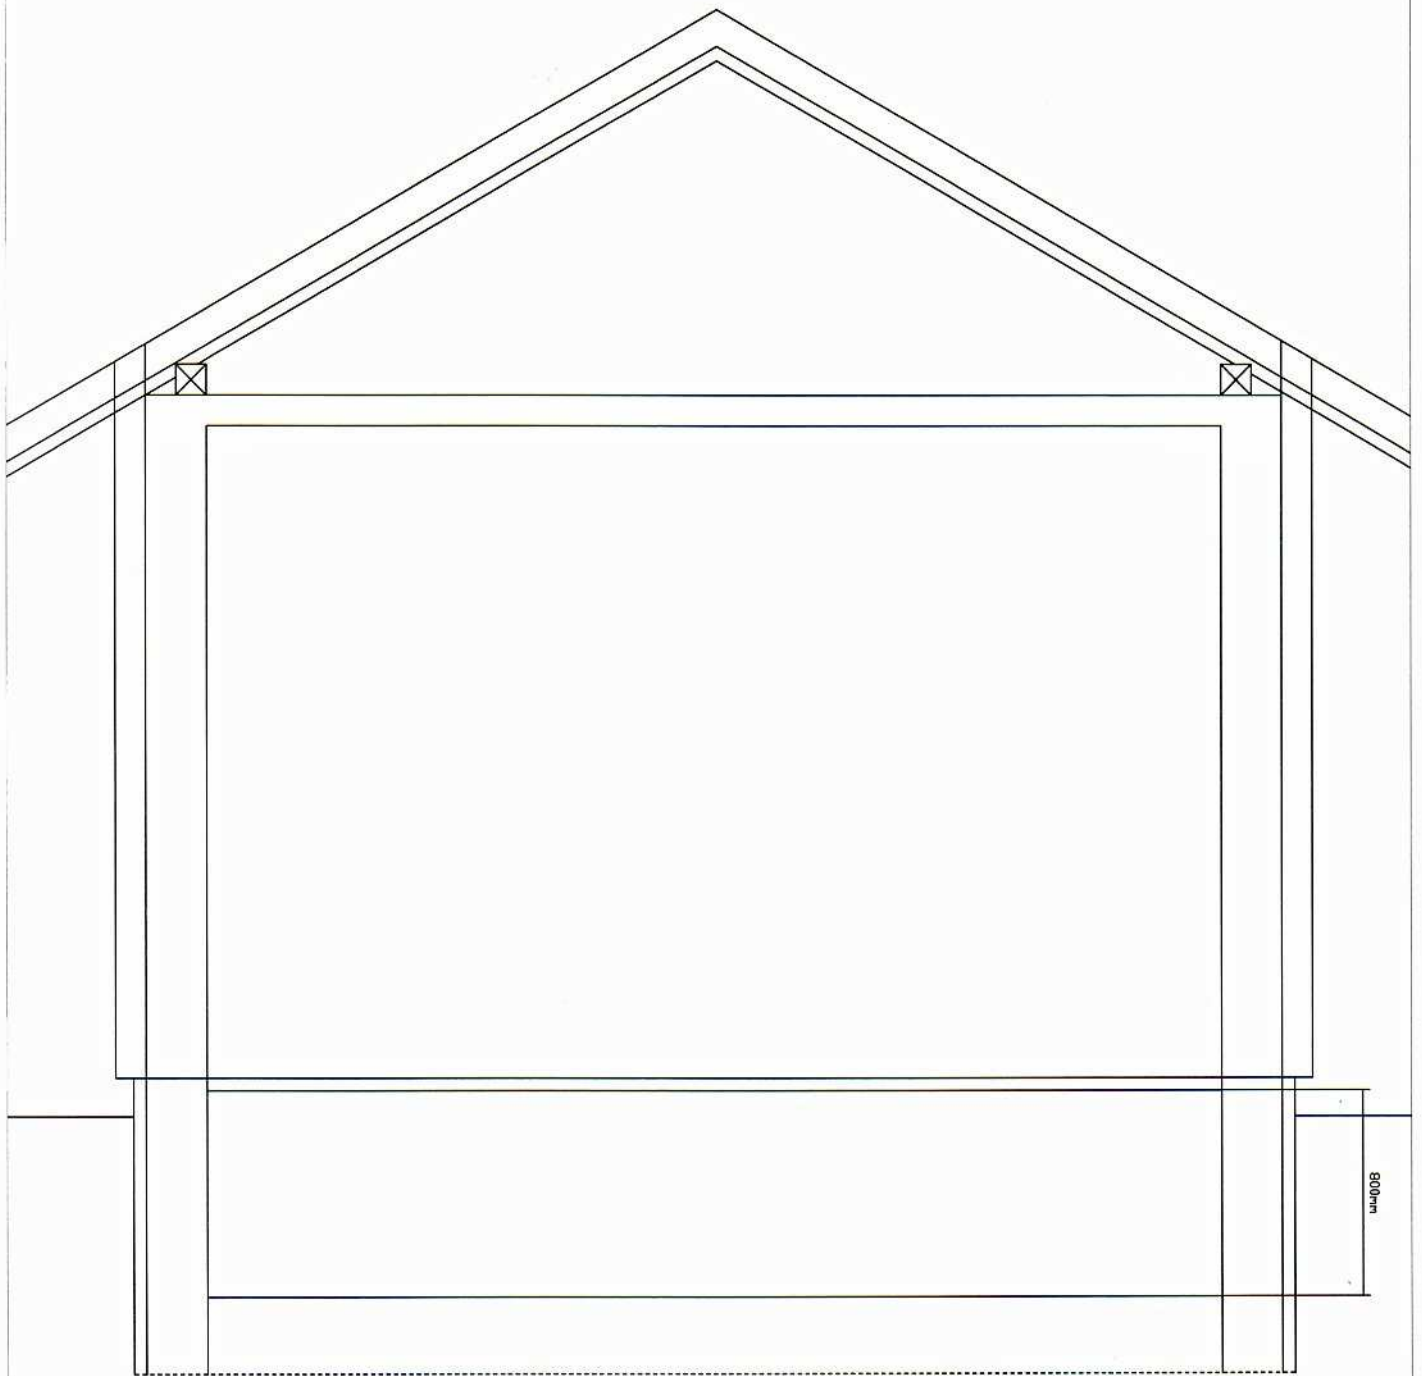

Itemref	Quantity	Title/Name, designation, material, dimension etc	Article No./Reference		
W.Krakowski	<i>AK</i>	07.2012			
Budynek POP		Przekrój poprzeczny			
		drawing number	edition	sheet	

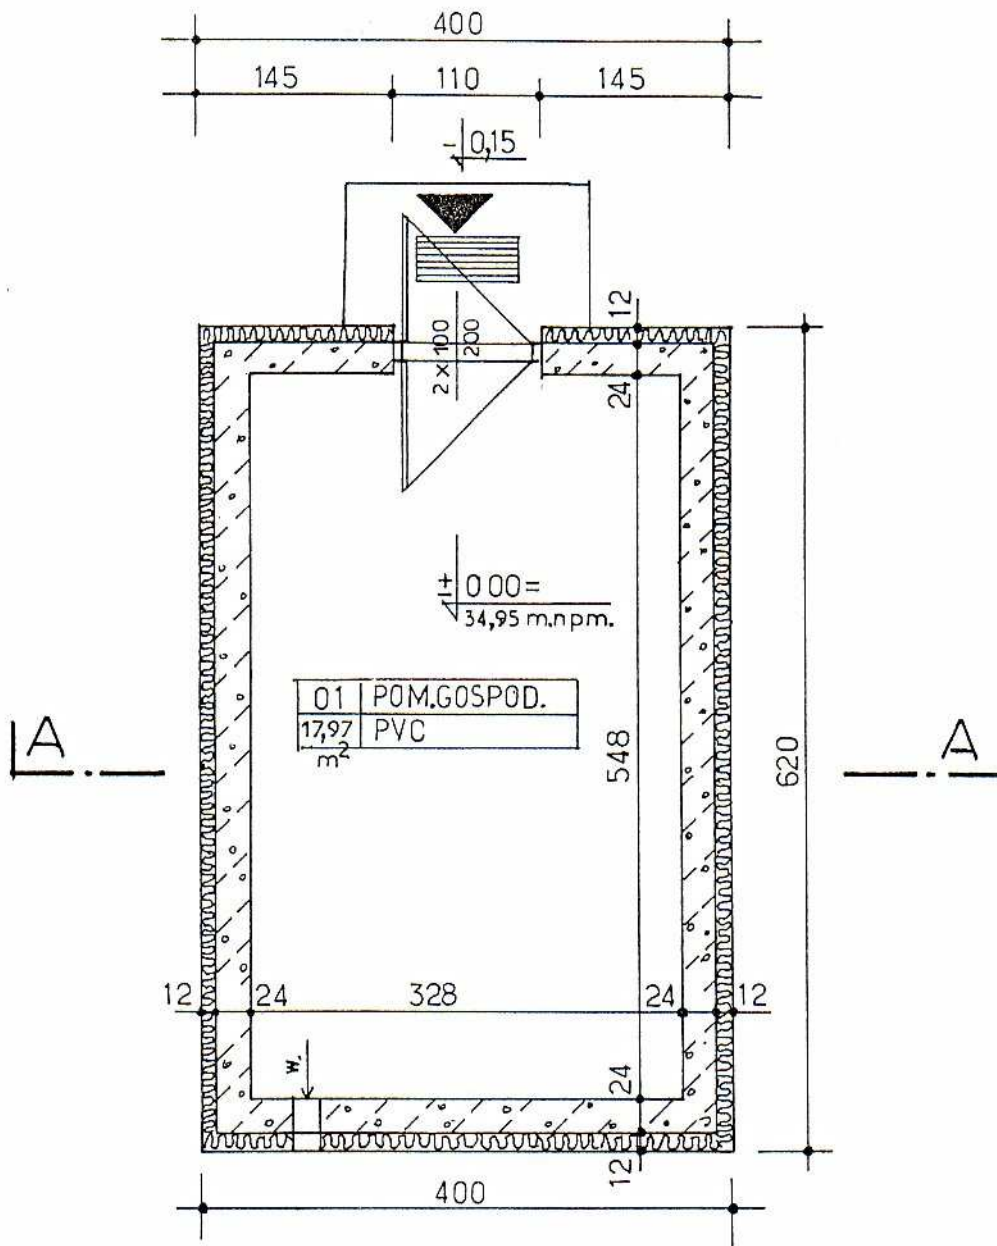

Usługi Projektowe w Budownictwie				ul. Żeromska 53 Kosakowo Tel. 058 679 19 54	
Siedziba: Gdynia/ Filia: Kosakowo					
PROJEKTANT Data oprac.	OBIEKT TEMAT OPRAC.	LOKALIZACJA BUDYNKU	INWESTOR nazwa/adres	TEMAT RYSUNKU	NR RYS
Projektant: mgr inż. arch. Andrzej Szule upr. GI-III- 630/987/77 czerwiec 2011	I etap inwestycyjny: BUDYNEK GOSPOD. WOLNOSTO- JACY	PIERWOSZYNO gm. Kosakowo ul. Czereśniowa działka nr 24/20	Pro-internet Sp.z.o.o. 80-387 Gdańsk ul. Lęborska 23B	RZUT I KONDYGN. (parter) Skala 1:50	03

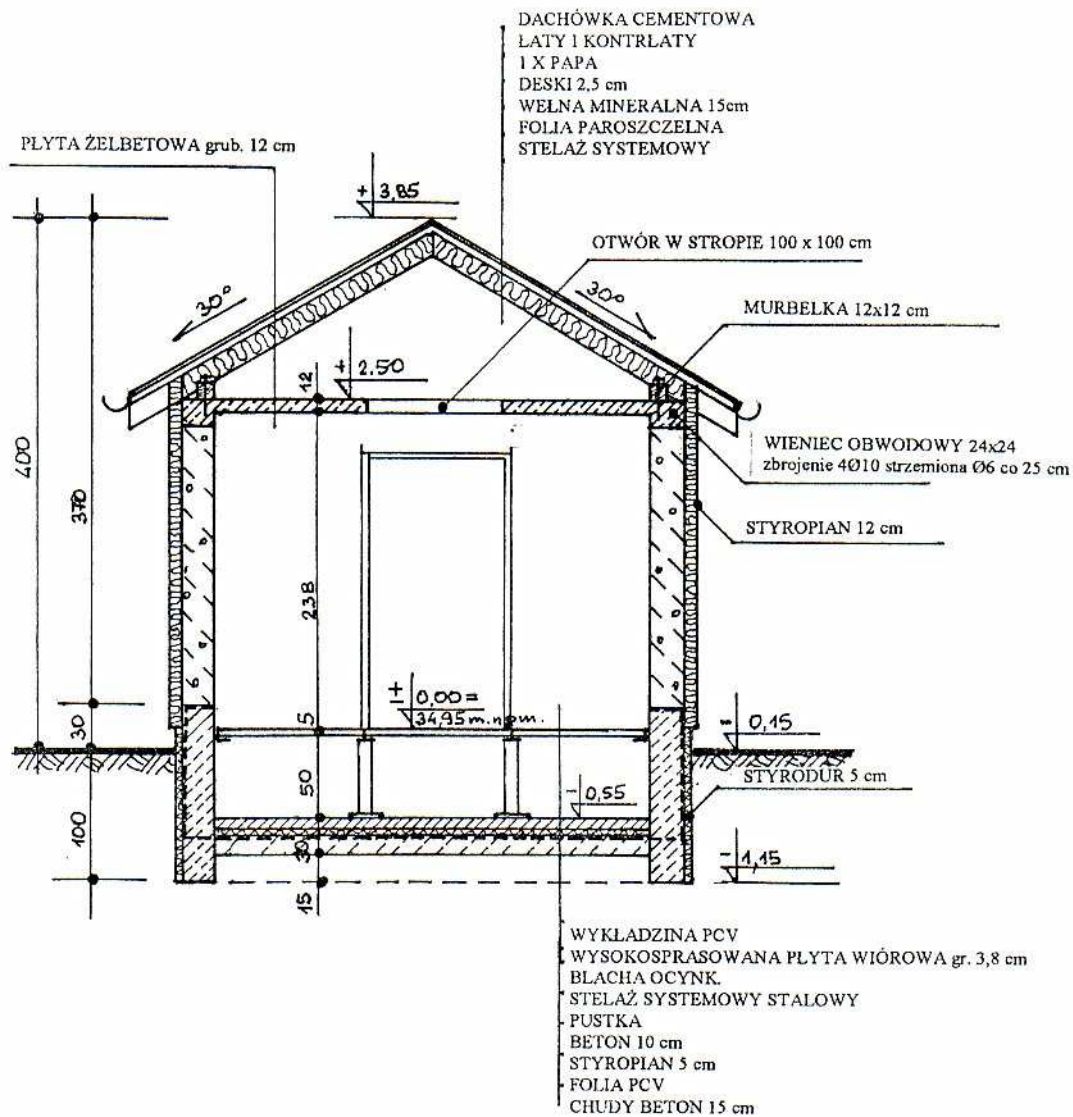

Usługi Projektowe w Budownictwie Stalder & Göttsche AG - Kosakowo				ul. Żeromskiego 63 Kosakowo Tel. 058 679 15 00	
PROJEKTANT Data opracow.	OBIEKT TEMAT OPRAC.	LOKALIZACJA BUDYNKU	INWESTOR nazwa/adres	TEMAT RYSUNKU	NR RYS
Projektant: mgr inż. arch. Andrzej Szulc upr. GT/IIH- 630/90/777 czerwiec 2011	I etap inwestycyjny: BUDYNEK GOSPOD. WOLNOSTO- JĄCY	PIERWOSZYNO gm. Kosakowo ul. Czeresiñowa działka nr 24/20	Pro-internet Sp.z.o.o. 80-387 Gdańsk ul. Lęborska 23B	PRZEKRÓJ A-A Skala 1:50	07